



ROOM FINISH SCHEDULE												
NO.	ROOM DESCRIPTION	FLOOR	BASE	N	WALLS	E	W	DOOR	CEILING	CEILING HEIGHT	REMARKS	
001	VESTIBULE	M	EX CON	WD	EX GB	EX GB	EX GB	HM	WD	EX	7'-5" (+H)	
002	HALLWAY	F	CAR	V	VWF	VWF	VWF	P	V	P	EX	
003	OFFICE	M	EX CON	WD	EX GB	EX GB	EX GB	WD	EX	EX	7'-5" (+H)	
004	WOMEN'S WASHROOM	F	EX CAR	V	VWF	VWF	VWF	P	V	P	EX	
005	WOMEN'S WASHROOM	F	EX CAR	V	VWF	VWF	VWF	P	V	P	EX	
006	MEN'S WASHROOM	F	EX CAR	V	VWF	VWF	VWF	P	V	P	EX	
007	MEN'S WASHROOM	F	EX CT	EX CT	EX CT	EX CT	EX CT	EX CT	EX CT	EX CT	EX	
040	HALLWAY	M	EX CON	WD	EX GB	EX GB	EX GB	WD	WD	EX	7'-5"	
041	WORKROOM	M	EX CON	WD	EX GB	EX GB	EX GB	WD	WD	EX	7'-5"	
042	STORAGE	F	EX CAR	V	VWF	VWF	VWF	P	P	P	EX	
043	FAMILY ROOM	M	EX CON	WD	EX GB	EX GB	EX GB	WD	WD	EX	7'-5"	
044	STORAGE	F	EX CAR	V	VWF	VWF	VWF	P	P	P	EX	
101	VESTIBULE	M	CON	EX ST	EX ST	EX ST	EX ST	EX ST	EX ST	EX ST	10'-4" (+H)	
102	HALLWAY	F	FS	EX	EX	EX	EX	EX	EX	EX	9'-0" (+H)	
103	SITTING ROOM	M	EX CON	EX GB	EX GB	EX GB	EX GB	WD	WD	EX	9'-0" (+H)	
104	HALLWAY	F	CAR	EX WND	VWF	VWF	VWF	V	V	STP	EX	
105	HALLWAY	M	EX CON	EX GB	EX GB	EX GB	EX GB	EX	EX	EX	10'-2"	
106	HALLWAY	F	CAR	EX WND	VWF	VWF	VWF	V	V	STP	EX	
107	VISITATION ROOM	M	EX CON	EX GB	EX GB	EX GB	EX GB	EX WND	V	V	STP	
108	RESERVE	M	EX CON	EX GB	EX GB	EX GB	EX GB	EX WND	V	V	STP	
109	HALLWAY	M	EX CON	EX GB	EX GB	EX GB	EX GB	EX WND	V	V	STP	
110	HALLWAY	F	CAR	WD	VWF	VWF	VWF	V	V	STP	EX	
111	ELEVATOR MECHANICAL ROOM	M	EX CON	EX GB	EX GB	EX GB	EX GB	EX WND	V	V	STP	
112	WASHROOM	M	EX CON	EX GB	EX GB	EX GB	EX GB	EX WND	V	V	STP	
113	HALLWAY	M	EX CON	EX GB	EX GB	EX GB	EX GB	EX WND	V	V	STP	
114	LIBRARY	M	EX CON	EX GB	EX GB	EX GB	EX GB	EX WND	V	V	STP	
115	MECHANICAL ROOM	M	EX CON	EX GB	EX GB	EX GB	EX GB	EX WND	V	V	STP	
116A	AV ROOM	M	EX CON	EX GB	EX GB	EX GB	EX GB	EX WND	V	V	STP	
117	FOYER	M	EX CON	EX GB	EX GB	EX GB	EX GB	EX WND	V	V	STP	
118	COATS	M	EX CON	EX GB	EX GB	EX GB	EX GB	EX WND	V	V	STP	
119	VESTIBULE	M	EX CON	EX GB	EX GB	EX GB	EX GB	EX WND	V	V	STP	
120	CHapel	M	EX CON	EX GB	EX GB	EX GB	EX GB	EX WND	V	V	STP	
121	FAMILY ROOM	M	EX CON	EX GB	EX GB	EX GB	EX GB	EX WND	V	V	STP	
122	COATS	M	EX CON	EX GB	EX GB	EX GB	EX GB	EX WND	V	V	STP	
123	WASHROOM	M	EX CON	EX GB	EX GB	EX GB	EX GB	EX WND	V	V	STP	
124	CORRIDOR	M	EX CON	EX GB	EX GB	EX GB	EX GB	EX WND	V	V	STP	
125	CORRIDOR	M	EX CON	EX GB	EX GB	EX GB	EX GB	EX WND	V	V	STP	
126	CORRIDOR	M	EX CON	EX GB	EX GB	EX GB	EX GB	EX WND	V	V	STP	
127	CLOSET	M	EX CON	EX GB	EX GB	EX GB	EX GB	EX WND	V	V	STP	
128	STORAGE ROOM	M	EX CON	EX GB	EX GB	EX GB	EX GB	EX WND	V	V	STP	
129	STAFF	M	EX CON	EX GB	EX GB	EX GB	EX GB	EX WND	V	V	STP	
130	SHOWER	M	EX CON	EX GB	EX GB	EX GB	EX GB	EX WND	V	V	STP	
131	WASHROOM	M	EX CON	EX GB	EX GB	EX GB	EX GB	EX WND	V	V	STP	
132	PREPARATION ROOM	M	EX CON	EX GB	EX GB	EX GB	EX GB	EX WND	V	V	STP	
133	GARAGE	M	EX CON	EX GB	EX GB	EX GB	EX GB	EX WND	V	V	STP	
134	CORRIDOR	M	EX CON	EX GB	EX GB	EX GB	EX GB	EX WND	V	V	STP	
135	STORAGE	M	EX CON	EX GB	EX GB	EX GB	EX GB	EX WND	V	V	STP	
136	CLOSET	M	EX CON	EX GB	EX GB	EX GB	EX GB	EX WND	V	V	STP	
137	VESTIBULE	M	EX CON	EX GB	EX GB	EX GB	EX GB	EX WND	V	V	STP	
138	HALLWAY	M	EX CON	EX GB	EX GB	EX GB	EX GB	EX WND	V	V	STP	
139	OFFICE	M	EX CON	EX GB	EX GB	EX GB	EX GB	EX WND	V	V	STP	
140	CLOSET	M	EX CON	EX GB	EX GB	EX GB	EX GB	EX WND	V	V	STP	
141	DRESSING ROOM	M	EX CON	EX GB	EX GB	EX GB	EX GB	EX WND	V	V	STP	
142	WASHROOM	M	EX CON	EX GB	EX GB	EX GB	EX GB	EX WND	V	V	STP	
143	KITCHEN	M	EX CON	EX GB	EX GB	EX GB	EX GB	EX WND	V	V	STP	
144	DINING ROOM	M	EX CON	EX GB	EX GB	EX GB	EX GB	EX WND	V	V	STP	
145	MUD ROOM	M	EX CON	EX GB	EX GB	EX GB	EX GB	EX WND	V	V	STP	

ROOM FINISH SCHEDULE													
NO.	ROOM DESCRIPTION	FLOOR	BASE	N	S	E	W	DOOR FRAME	DOOR	CEILING	CEILING HEIGHT	REMARKS	
201	SITTING ROOM	M	WD	WD	GB	GB	GB	GB/AL/GL	WD	GB	9'-6"	S.T. HIGH CEILING & PAINT	
202	CONCOURSE	F	CAR	V	VWF	VWF	VWF	VWF	V	STIP	EX	PAINT ALL FACES OF BULKHEADS	
203	VIEWING ROOM	M	WD	WD	GB	GB	GB	GB	HM/WD	HM/WD	GB 9'-6"	S.T. HIGH CEILING & PAINT	
204	VIEWING ROOM	M	WD	WD	GB	GB/AL/GL	GB	GB	PV	PV	STP	VARIES	
205	FOLDING DOOR CLOSET	F	CAR	V	VWF	VWF/	VWF	VWF	V	STP	VARIES	PAINT ALL FACES OF BULKHEADS	
206	COAT CLOSET	M	WD	WD	GB	GB/AL/GL	GB	GB	WD	WD	GB 9'-6"	S.T. HIGH CEILING & PAINT	
207	STORAGE	F	CAR	V	CAR	V	VWF	VWF	V	STP	VARIES	PAINT ALL FACES OF BULKHEADS	
208	STORAGE	M	WD	R	GB	PANEL	GB	GB	-	-	GB 9'-6"	S.T. HIGH CEILING & PAINT	
209	CORRIDOR	M	WD	WD	GB	VWF	GB	VWF	VWF	V	EX	PAINT ALL FACES OF BULKHEADS	
210	MEN'S WASHROOM	M	WD	WD	GB	GB	GB	GB	WD	WD	GB 8'-0"	S.T. HIGH CEILING & PAINT	
211	HALLWAY	F	CAR	V	VWF	VWF	VWF	VWF	V	P	EX	PAINT ALL FACES OF BULKHEADS	
212	WOMEN'S WASHROOM	M	WD	WD	GB	GB	GB	GB	WD	WD	GB 8'-0"	S.T. HIGH CEILING & PAINT	
213	HALLWAY	F	CT	CT	CT/WMF	CT/WMF	CT/WMF	CT/WMF	V	V	P	EX	
214	HALLWAY	F	CT	CT	CT/WMF	CT/WMF	CT/WMF	CT/WMF	V	V	P	EX	
215	LAUNDRY	M	WD	WD	GB	GB	GB	GB	WD	WD	GB 8'-0"	S.T. HIGH CEILING & PAINT	
216	HALLWAY	F	CT	CT	CT/WMF	CT/WMF	CT/WMF	CT/WMF	V	V	P	EX	
217	CASKET DISPLAY ROOM	M	WD	WD	EX/GB	EX	EX/GB	EX/GB	EX	EX	WD	GB 9'-0"	S.T. HIGH CEILING & PAINT
218	MECHANICAL	M	EX	EX	EX/GB	EX	EX	EX/GB	EX	EX	EX/GB	9'-0"	PAINT ALL FACES OF BULKHEADS
219	VESTIBULE	M	WD	EX/WD	EX/GB	EX/GB	EX/GB	EX/GB	WD	EX/WD	GB 9'-0"	S.T. HIGH CEILING & PAINT	
220	KITCHEN	F	CAR	EX/VD	VWF	VWF	VWF	VWF	V	V	STP	EX	
221	EXISTING STORAGE	F	CT	CT	CT/WMF	CT/WMF	CT/WMF	CT/WMF	V	V	P	EX	
222	RECEPTION ROOM	M	WD	EX/WD	GB	EX/GB	EX/GB	EX/GB	EX/WD	EX/WD	EX/GB 9'-0"	S.T. HIGH CEILING & PAINT	
223	STORAGE	F	SV	R	GB	P	P	P	P	P	P	EX	
224	WASHROOM	M	WD	CT	GB	GB	GB	GB	WD	WD	GB 8'-0"	PAINT ALL FACES OF BULKHEADS	
225	OFFICE	F	CAR	V	VWF	VWF	VWF	VWF	V	V	STP	EX	
226	SERVERY	F	SV	R	GB	P	P	P	P	P	P	EX	
227	CORRIDOR	M	WD	WD	GB	GB	GB	GB	WD	WD	GB 8'-0"	S.T. HIGH CEILING & PAINT	
228	WOMEN'S WASHROOM	M	WD	CT	GB	GB	GB	EX/GB	WD	WD	GB 8'-0"	S.T. HIGH CEILING & PAINT	
229	CORRIDOR	F	CT	CT	VWF/CT	VWF/CT	VWF/CT	VWF/CT	V	V	P	EX	
230	MEN'S WASHROOM	F	CAR	V	VWF	VWF	VWF	VWF	V	V	P	EX	
240	CORRIDOR	M	WD	CT	GB	GB	GB	GB	WD	WD	GB 8'-0"	S.T. HIGH CEILING & PAINT	
241	BEDROOM	M	EX	EX	EX	EX	EX	EX	EX	EX	EX	VARIES	
242	CLOSET	M	CAR	V	P	P	P	P	EXP	EXP	P	EX	
243	CLOSET	M	EX	EX	EX	EX	EX	EX	EX	EX	EX	EX	
244	WASHROOM	M	EX	EX	EX	EX	EX	EX	EX	EX	EX	EX	
245	CLOSET	M	EX	EX	EX	EX	EX	EX	EX	EX	EX	EX	
246	BEDROOM	M	EX	EX	EX	EX	EX	EX	EX	EX	EX	EX	
247	CLOSET	M	EX	EX	EX	EX	EX	EX	EX	EX	EX	EX	
248	CLOSET	M	EX	EX	EX	EX	EX	EX	EX	EX	EX	EX	
NO.1	STAIR NO.1	M	WD	WD	GB	GB	GB	GB	HM	HM	GB 9'-6" (H)	S.T. HIGH CEILING & PAINT	
NO.2	STAIR NO.2	M	WD	WD	EX/GB	EX/GB	EX/GB	EX	HM/WD	HM/WD	GB VARIES	S.T. HIGH CEILING & PAINT	
NO.3	STAIR NO.3	F	CAR	V	VWF	VWF	VWF	VWF	V	V	P	EX	
NO.4	STAIR NO.4	M	WD	EX/WD	EX	EX	EX	EX	EX	EX	WD	VARIES	
NO.5	STAIR NO.5	F	CAR	EX/VD	VWF	VWF	VWF	VWF	V	V	STP	EX	
NO.6	STAIR NO.6	M	WD	EX	EX/GB	EX/GB	EX/GB	EX/GB	EX	EX	WD	VARIES	
ABBREVIATIONS													
MATERIAL FINISH	BR	BRICK	WG	W	W	W	W	MIR	MIR	W	W		
CONC	AL	CONCRETE	AL	AL	AL	AL	AL	WALLPAPER	WALLPAPER	W	W		
CB	SL	CONCRETE BLOCK	SL	SL	SL	SL	SL	VWF	VWF	VWF	VWF		
EXP	SV	EXPOSED	SV	SV	SV	SV	SV	SC	SC	SC	SC		
GB	LN	GYPSON BOARD	LN	LN	LN	LN	LN	PLUM	PLUM	PLUM	PLUM		
ST	CT	STONE	CT	CT	CT	CT	CT	V	V	V	V		
WD	VCT	WOOD	VCT	VCT	VCT	VCT	VCT	P	P	P	P		
PC	R	PREFINISHED METAL	R	R	R	R	R	AC	AC	AC	AC		
EX	PT	EXISTING	PT	PT	PT	PT	PT	ST	ST	ST	ST		
HM	FL	HOLLOW METAL	FL	FL	FL	FL	FL	FL	FL	FL	FL		
GL	M	GLASS	M	M	M	M	M	FL	FL	FL	FL		


ABBREVIATIONS																
MATERIAL	FINISH	BR	CONC	CB	EXP	GB	ST	WD	WOOD	PEM	PC	EX	HM	AL	SL	SV
BRICK	CONCRETE	CONCRETE BLOCK	EXPOSED	GYPSUM BOARD	STONE	WOOD	PREFINISHED METAL	PRECAST	EXISTING	HOLLOW METAL	GLASS	BRICK	CONCRETE	CONCRETE BLOCK	EXPOSED	GYPSUM BOARD
ALUMINUM	SLATE	SHEET VINYL	LINOLEUM	CARPET	VINYL COMPOSITE TILE	RUBBER BASE	CERAMIC TILE	PORCELAIN TILE	QUARRY TILE	FLASSTONE	METAL	WIRE GLASS	WALLPAPER	VINYL WALL FABRIC	SOLID CORE	PLASTIC LAMINATE
MIRROR	WALLPAPER	VINYL WALL FABRIC	SOLID CORE	PLASTIC LAMINATE	PAINT	ACOUSTIC TILE	SPRAYED TEXTURE FINISH									

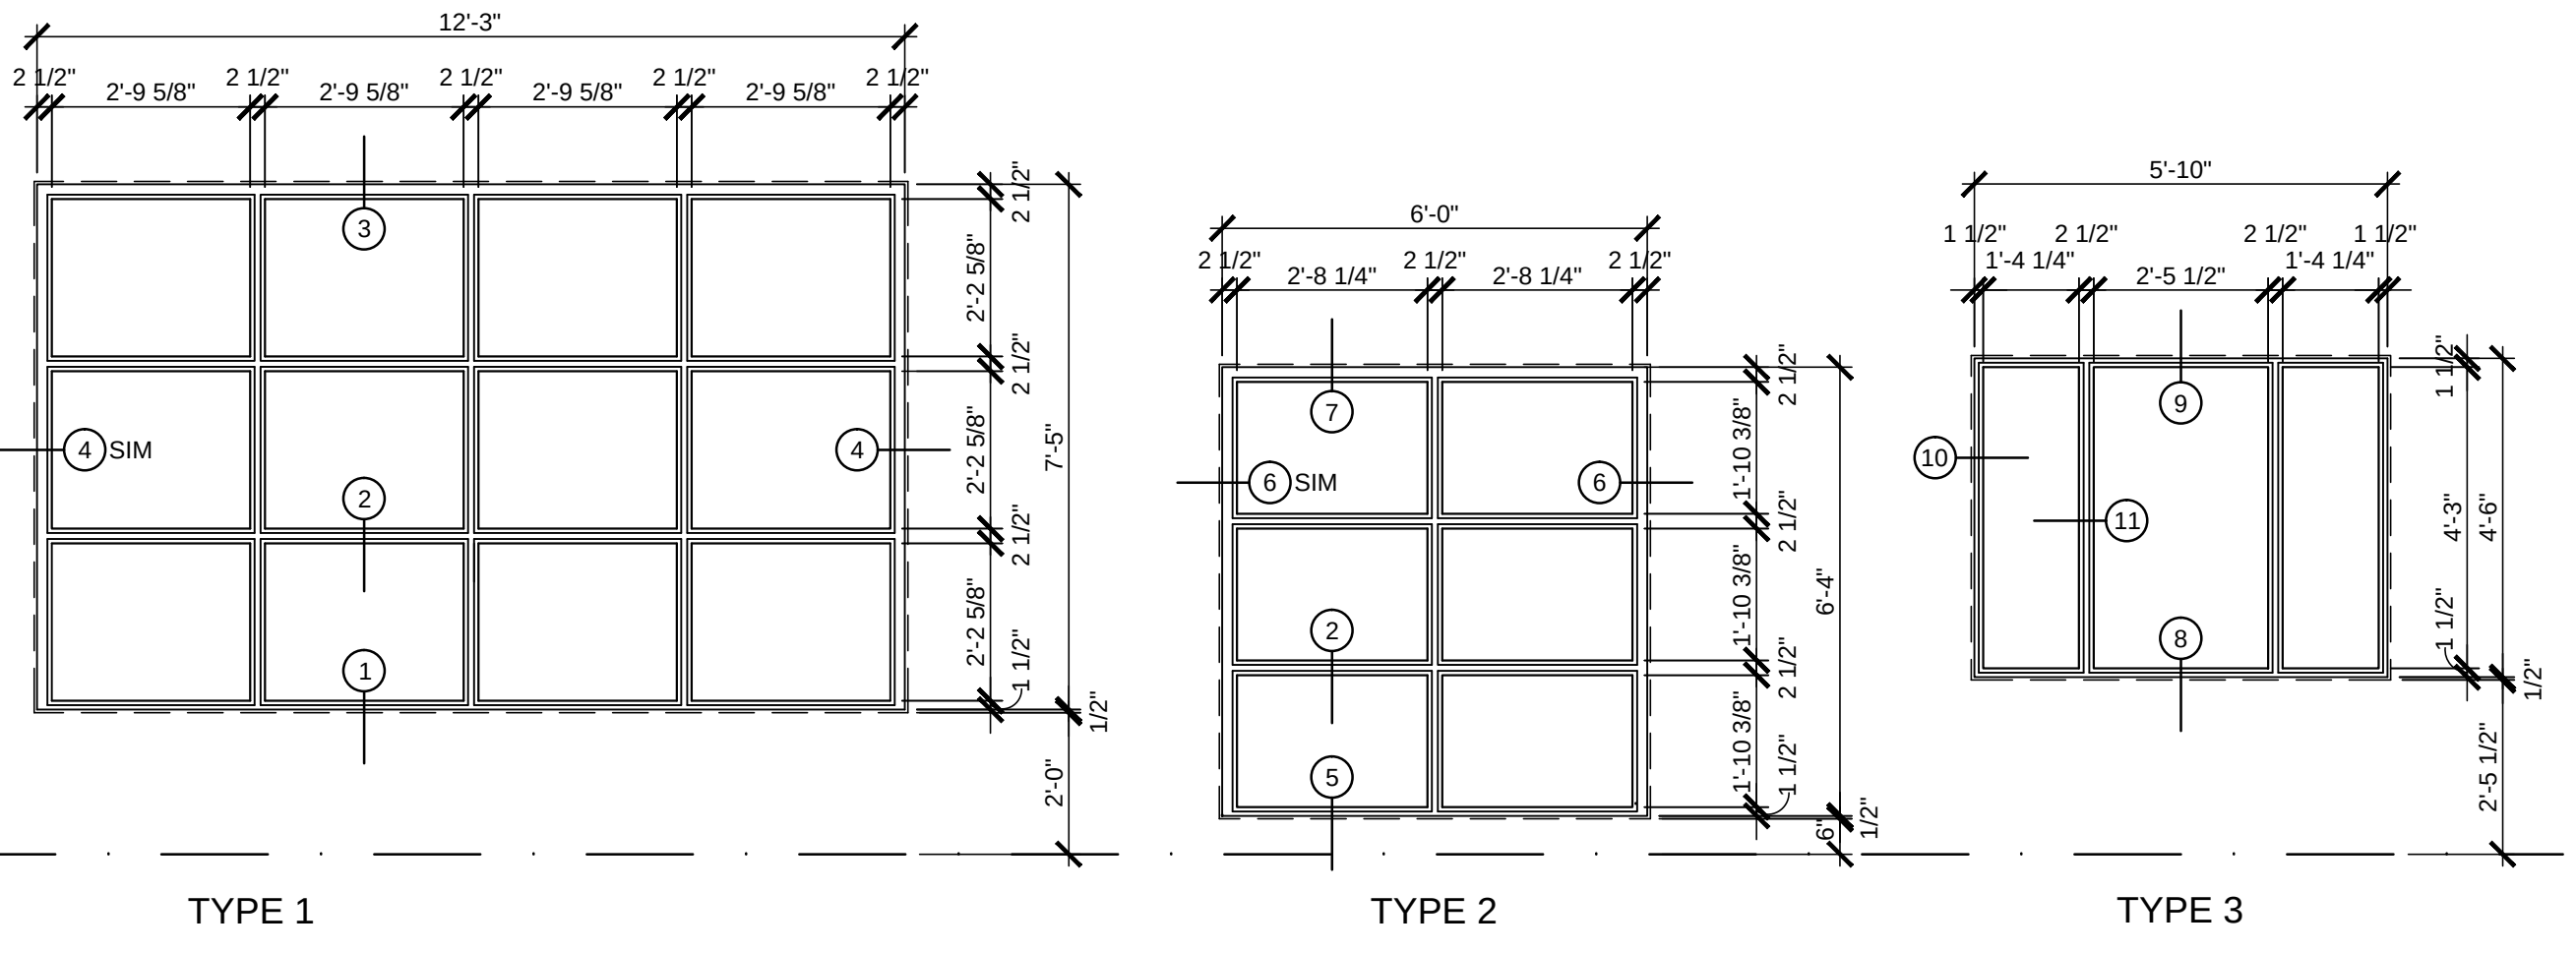


WINDOW ELEVATIONS
SCALE: 3/8"=1'-0"

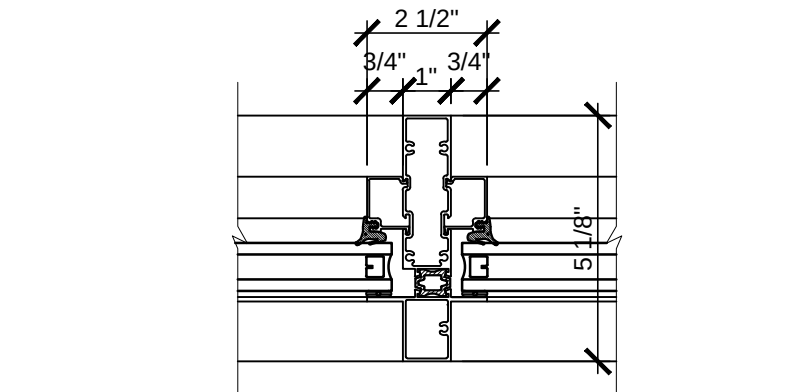


WINDOW MULLION (TYP)
SCALE: 3"=1'-0"

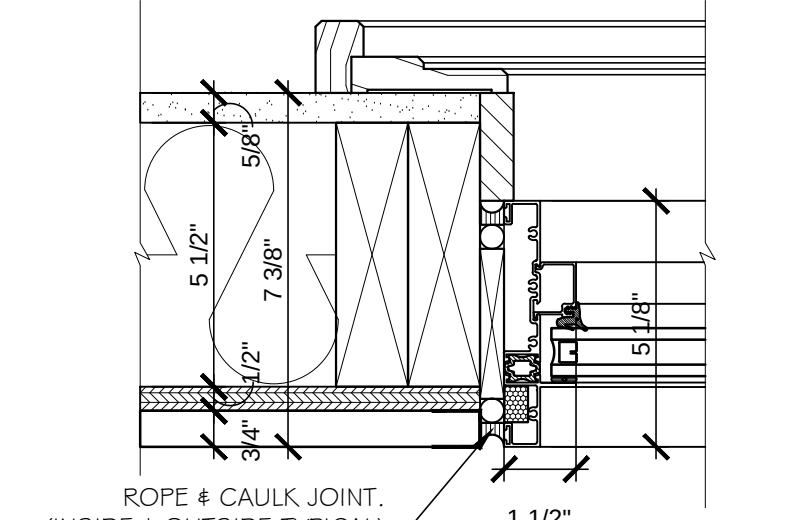


WINDOW JAMB (TYP)
SCALE: 3"=1'-0"

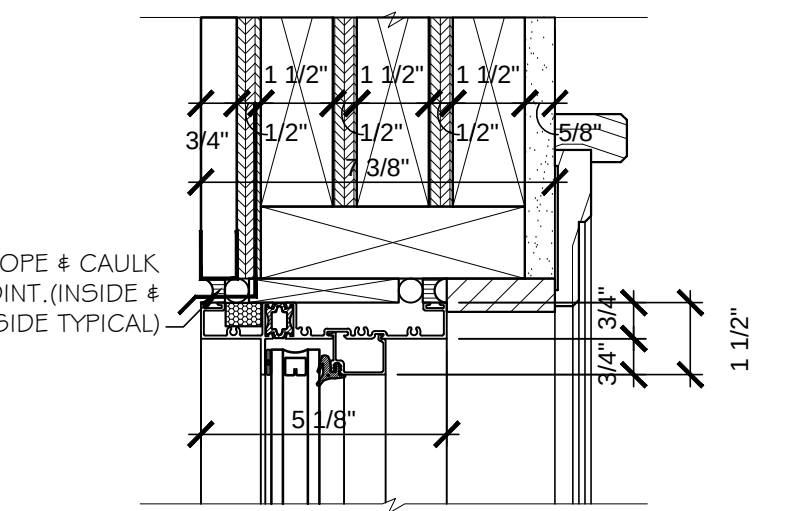


WINDOW HEAD (TYP)
SCALE: 3"=1'-0"

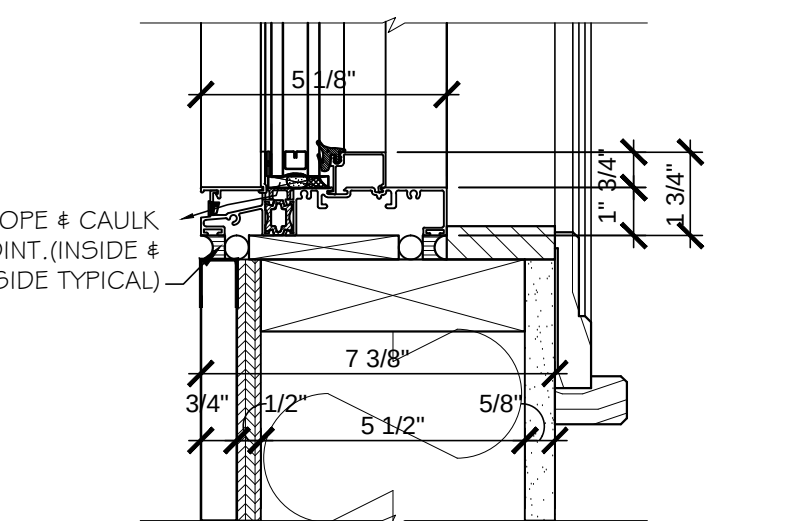


WINDOW SILL (TYP)
SCALE: 3"=1'-0"

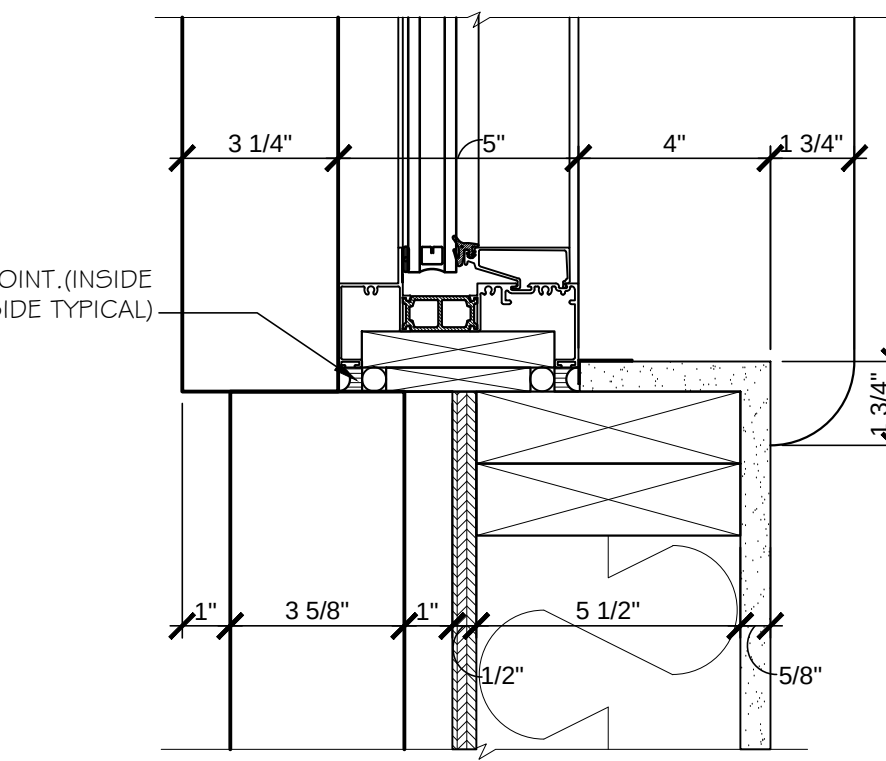


WINDOW JAMB (TYP)
SCALE: 3"=1'-0"

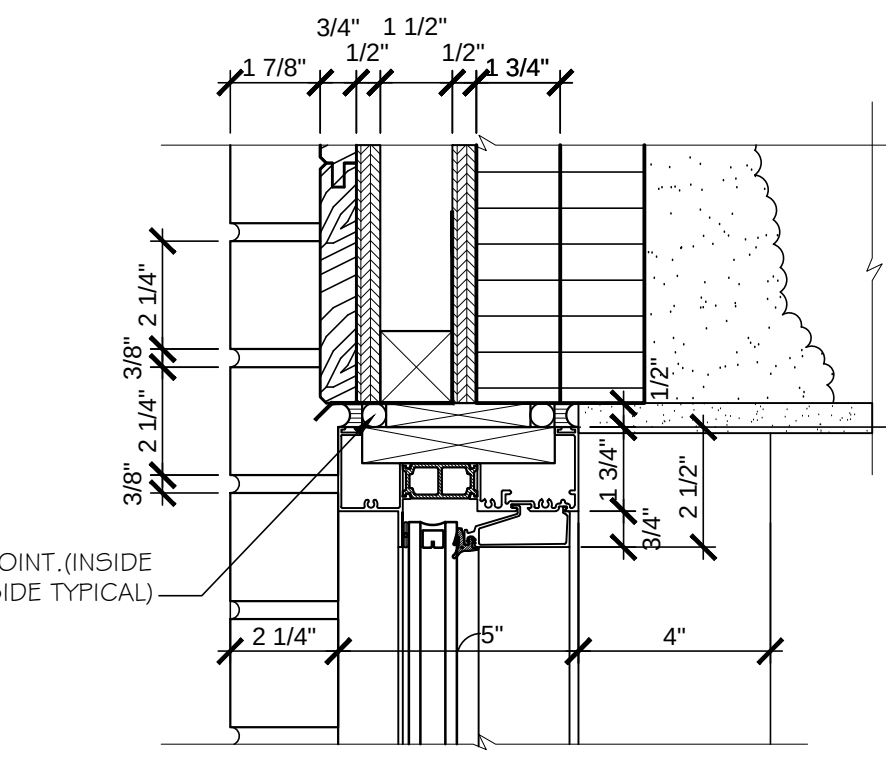

WINDOW HEAD (TYP)
SCALE: 3"=1'-0"

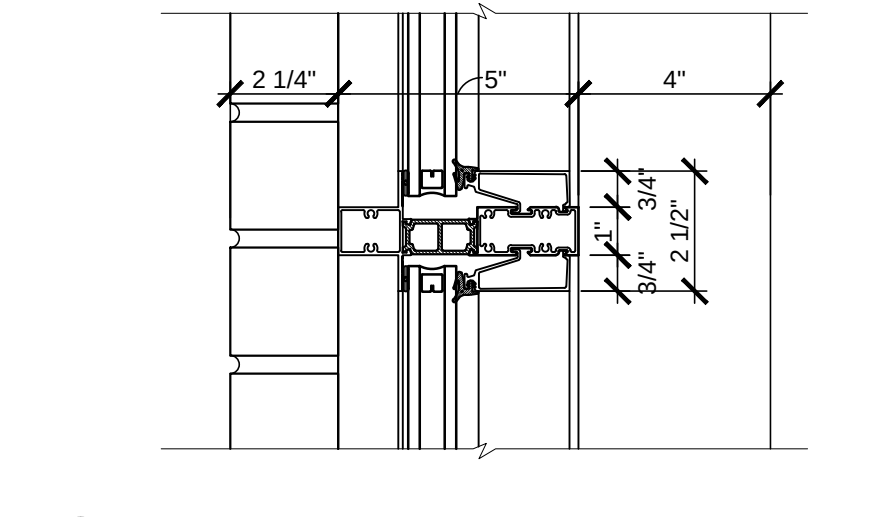

WINDOW MULLION (TYP)
SCALE: 3"=1'-0"

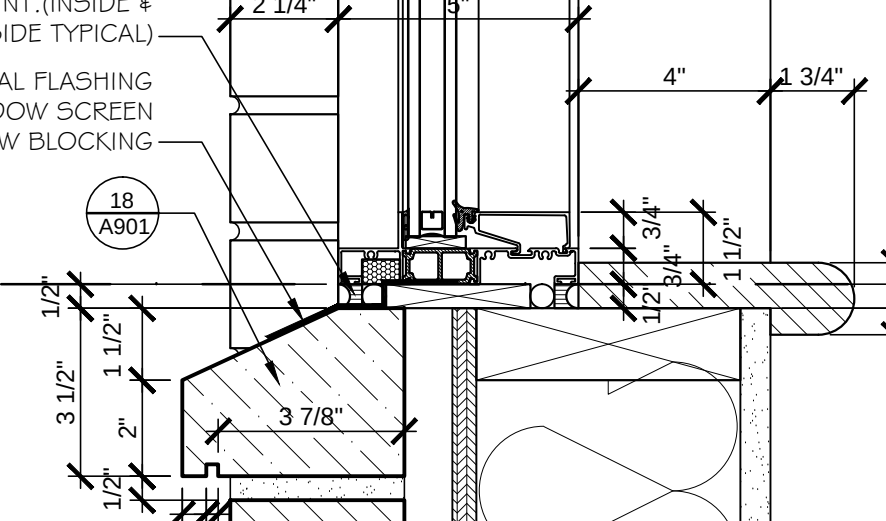

WINDOW SILL (TYP)
SCALE: 3"=1'-0"